




Standplaats

1STROOM
DUIVEN & WESTERVOORT

Gemeente **Duiven**

REALISATIE &

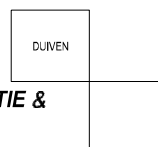

Postbus 6
6920 AA Duiven
t: (088) 695 30 00
e: info@1stroom.nl

PROJECT : Standplaats

ONDERWERP : AH Parkeerplaats Duiven

datum : 20-01-2023

bestandsnaam : Standplaats AH parkeerplaats Duiven.dgn


tekenaar : JCL

tek./blad nr. : 1/1

schaal : 1:500

formaat : A4



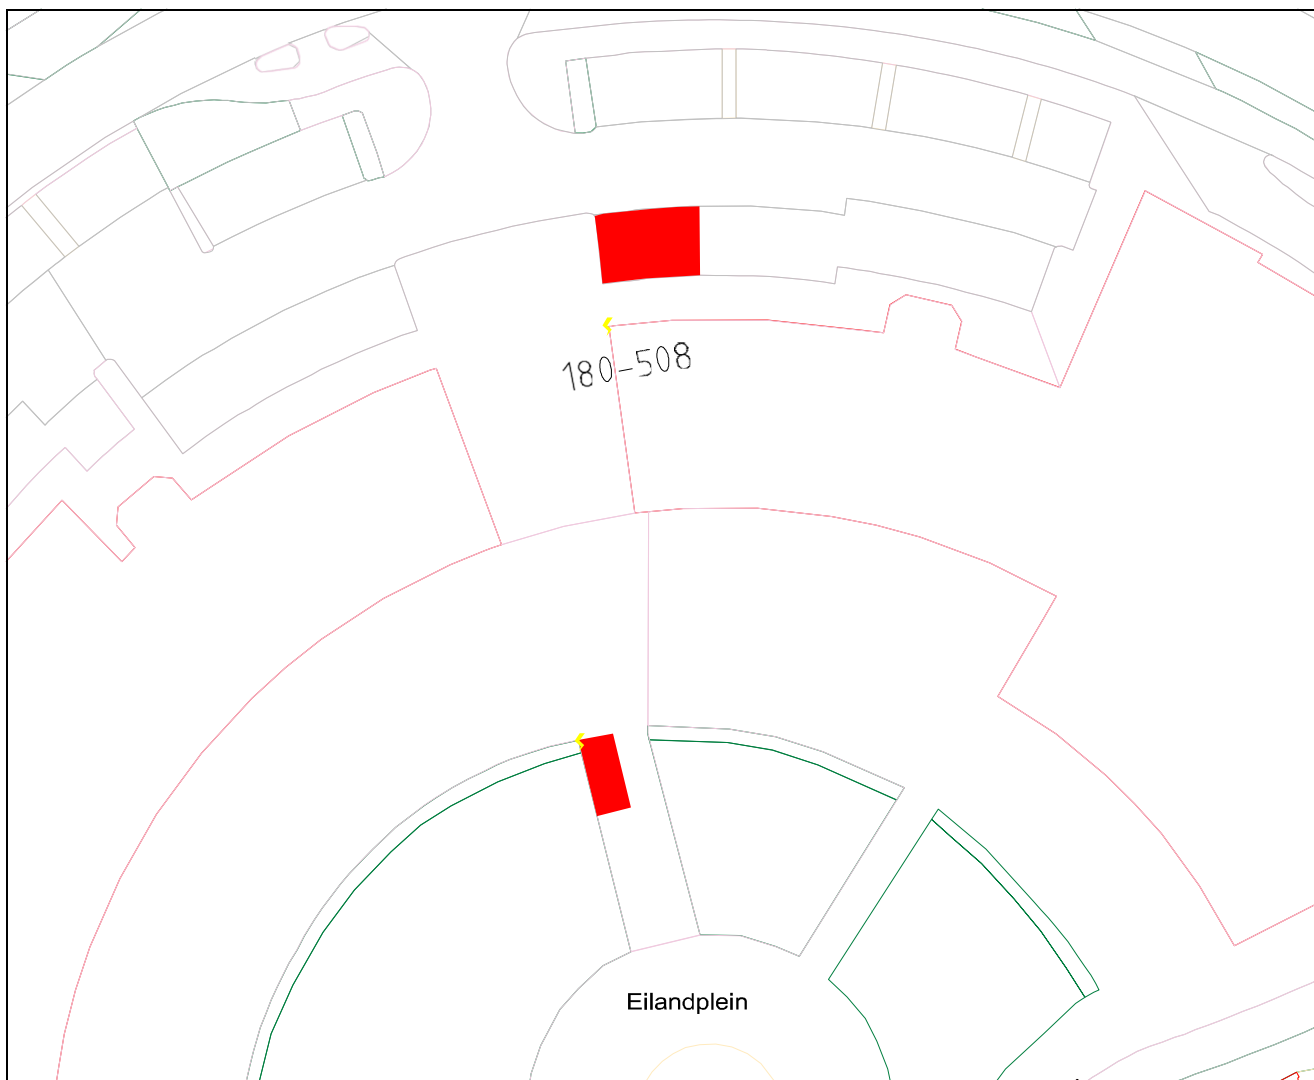

Standplaats



Stopcontact

1STROOM
DUIVEN & WESTERVOORT

Gemeente **Duiven**

REALISATIE &



Postbus 6
6920 AA Duiven
t: (088) 695 30 00
e: info@1stroom.nl

PROJECT : Standplaats

ONDERWERP : Eilandplein Duiven

datum : 14-04-2023

bestandsnaam : Standplaats Eilandplein 1 Duiven.dgn


tekenaar : JCL

tek./blad nr. : 1/1

schaal : 1:500

formaat : A4



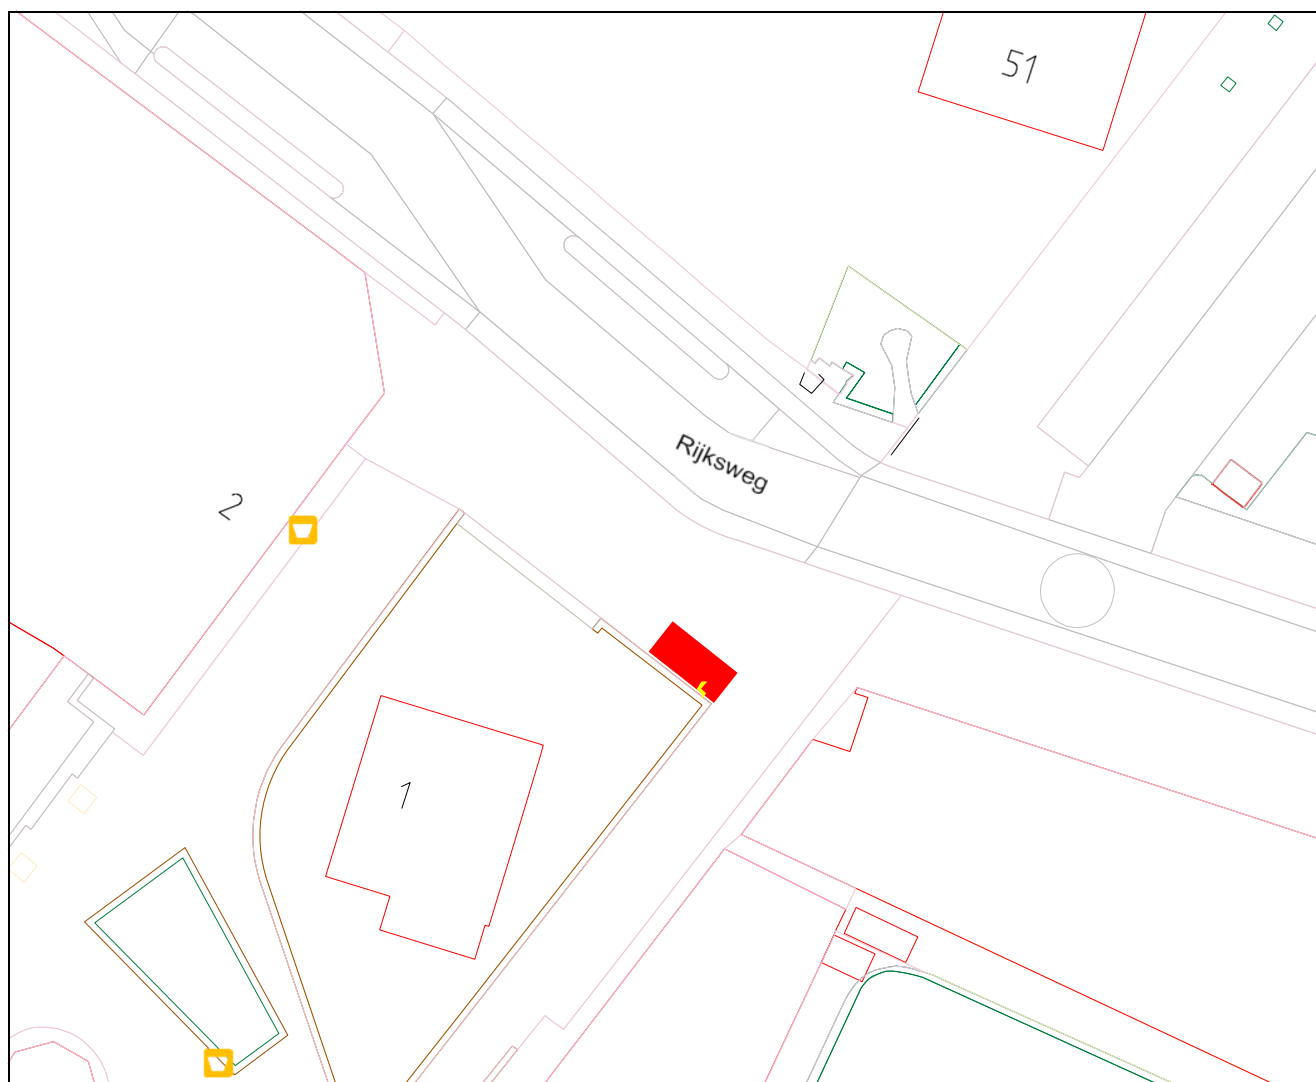

Standplaats




Stopcontact

1STROOM
DUIVEN & WESTERVOORT

Gemeente **Duiven**

REALISATIE &

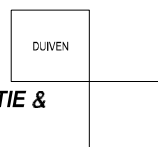

Postbus 6
6920 AA Duiven
t: (088) 695 30 00
e: info@1stroom.nl

PROJECT : Standplaats

ONDERWERP : Rijksweg Duiven

datum : 14-04-2023

bestandsnaam : Standplaats Rijksweg Duiven.dgn


tekenaar : JCL

tek./blad nr. : 1/1

schaal : 1:500

formaat : A4



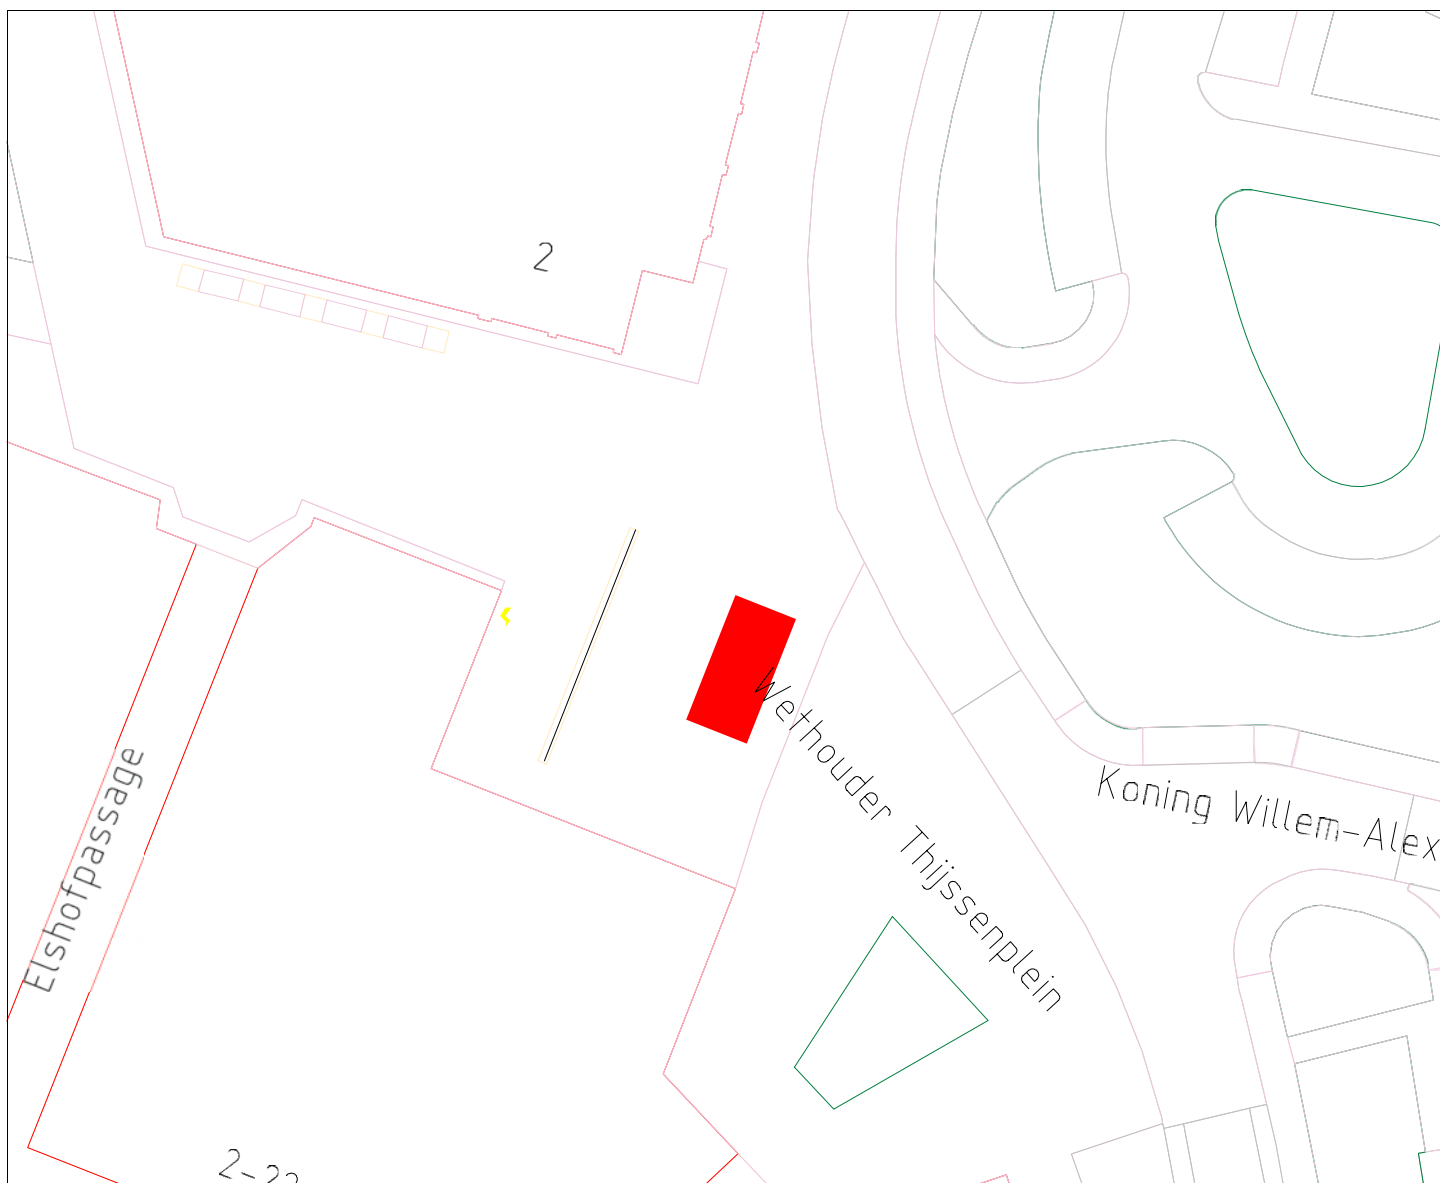

Standplaats



Stopcontact



Gemeente **Duiven**



REALISATIE &

Postbus 6
6920 AA Duiven
t: (088) 695 30 00
e: info@1stroom.nl

PROJECT : Standplaats

ONDERWERP : Wethouder Thijssenplein Duiven

datum : 20-01-2023 bestandsnaam : Standplaats Wet.Thijssenplein Duiven.dgn

tekenaar : JCL tek./blad nr. : 1/1

schaal : 1:500 formaat : A4





Standplaats




Stopcontact

1STROOM
DUIVEN & WESTERVOORT

Gemeente **Duiven**

REALISATIE &

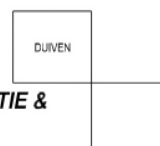

Postbus 6
6920 AA Duiven
t: (088) 695 30 00
e: info@1stroom.nl

PROJECT : Standplaats

ONDERWERP : Loostraat Loo Duiven

datum : 14-04-2023

bestandsnaam : Standplaats Loostraat Loo Duiven.dgn

tekenaar : JCL

tek./blad nr. : 1/1

schaal : 1:500

formaat : A4





Standplaats



Stopcontact

1STROOM
DUIVEN & WESTERVOORT

Gemeente **Duiven**

REALISATIE &



Postbus 6
6920 AA Duiven
t: (088) 695 30 00
e: info@1stroom.nl

PROJECT : Standplaats

ONDERWERP : S c h u t t e r s p l e i n

datum : 14-04-2023

bestandsnaam : Standplaats Schuttersplein Groessen Duiven.dgn

tekenaar : JCL

tek./blad nr. : 1/1

schaal : 1:500

formaat : A4

